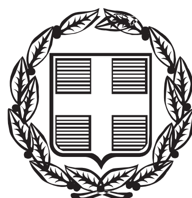


ΕΦΗΜΕΡΙΣ ΤΗΣ ΚΥΒΕΡΝΗΣΕΩΣ

ΤΗΣ ΕΛΛΗΝΙΚΗΣ ΔΗΜΟΚΡΑΤΙΑΣ

ΤΕΥΧΟΣ ΤΕΤΑΡΤΟ **Αρ. Φύλλου 446**

23 Αυγούστου 2013

ΠΕΡΙΕΧΟΜΕΝΑ

ΑΠΟΦΑΣΕΙΣ

ΑΠΟΦΑΣΕΙΣ

Αριθμ. 37202/960 (1)

Επικύρωση καθορισμού οριογραμμών τμήματος των ρεμάτων Ξηροποτάμου, Λάκκας και παραποτάμου ρέματος Λάκκας, στα πλαίσια του έργου: «Έργα αντιπλημμυρικής προστασίας στις Τ.Κ. Γραικοχωρίου και Λαδοχωρίου του Δήμου Ηγουμενίτσας Π.Ε. Θεσπρωτίας» στις Τ.Κ. Γραικοχωρίου και Τ.Κ. Λαδοχωρίου του Δήμου Ηγουμενίτσας Π.Ε. Θεσπρωτίας.

Ο ΓΕΝΙΚΟΣ ΓΡΑΜΜΑΤΕΑΣ
ΑΠΟΚΕΝΤΡΩΜΕΝΗΣ ΔΙΟΙΚΗΣΗΣ
ΗΠΕΙΡΟΥ - ΔΥΤΙΚΗΣ ΜΑΚΕΔΟΝΙΑΣ

Έχοντας υπόψη:

1. Το Ν. 3852/2010 (ΦΕΚ 87Α) «Νέα Αρχιτεκτονική της Αυτοδιοίκησης και της Αποκεντρωμένης Διοίκησης - Πρόγραμμα Καλλικράτης».

2. Το Π.Δ. 141/2010 (ΦΕΚ 234Α) «Οργανισμός της Αποκεντρωμένης Διοίκησης Ηπείρου - Δυτικής Μακεδονίας».

3. Το Ν. 3010/2002 (ΦΕΚ 91Α) «Εναρμόνιση του Ν. 1650/1986 με τις Οδηγίες 97/11 Ε.Ε. και 96/61 Ε.Ε., διαδικασία οριοθέτησης και ρυθμίσεις θεμάτων για τα υδατορέματα και άλλες διατάξεις», και ειδικότερα τις διατάξεις του άρθρου 5 αυτού, όπως ισχύει.

4. Το απόσπασμα από το πρακτικό με αριθμό 15/2009 (αρ. απόφασης 142/2009) συνεδρίασης του Δημοτικού Συμβουλίου του Δήμου Ηγουμενίτσας, με το οποίο το Δημοτικό Συμβούλιο αποφασίζει ομόφωνα την παραλαβή της μελέτης «Οριοθέτηση ρεμάτων Λάκκας και Ξηροποτάμου», η οποία ανατέθηκε με την αρ. πρ. 10030/2-7-2009 Εντολή Δήμου Ηγουμενίτσας και εκπονήθηκε από τα συμπράττοντα γραφεία μελετών «ΡΟΪΚΟΣ Σύμβουλοι Μηχανικοί Α.Ε» και «INTEGER Ανώνυμη Τεχνική Εταιρεία Μελετών».

5. Τα Διαγράμματα οριοθέτησης και διευθέτησης των ρεμάτων και την Υδραυλική Μελέτη με τα υδρολογικά και υδραυλικά στοιχεία του ρέματος, που εστάλησαν με το αρ. πρ. 17515/27-6-2013 έγγραφο της Τεχνικής Υπηρεσίας Δήμου Ηγουμενίτσας, τα οποία συντάχθηκαν από τα συμπράττοντα γραφεία μελετών «ΡΟΪΚΟΣ Σύμβουλοι Μηχανικοί Α.Ε» και «INTEGER Ανώνυμη Τεχνική Εταιρεία Μελετών» και ελέγχθηκαν και θεωρήθηκαν από την Περιφέρεια Ηπείρου.

6. Την με αρ. πρωτ. 21274/1670/17-6-2011 απόφαση Γ.Γ. Αποκ/νης Διοίκησης Ηπείρου - Δυτ. Μακεδονίας με θέμα: «Έγκριση περιβαλλοντικών όρων του έργου: «Έργα αντιπλημμυρικής προστασίας στις Τ.Κ. Γραικοχωρίου και Λαδοχωρίου του Δήμου Ηγουμενίτσας Π.Ε. Θεσπρωτίας».

7. Η οριοθέτηση των ρεμάτων γίνεται στα πλαίσια του έργου: «Έργα αντιπλημμυρικής προστασίας στις Τ.Κ. Γραικοχωρίου και Λαδοχωρίου του Δήμου Ηγουμενίτσας Π.Ε. Θεσπρωτίας» στις Τ.Κ. Γραικοχωρίου και Τ.Κ. Λαδοχωρίου του Δήμου Ηγουμενίτσας Π.Ε. Θεσπρωτίας, αποφασίζουμε:

Επικυρώνουμε τις οριογραμμές τμημάτων των ρεμάτων Ξηροποτάμου, Λάκκας και παραποτάμου Λάκκας, σε εντός σχεδίου πόλης, συνολικού μήκους 779.54μ, 608.27μ, και 208.18μ, αντίστοιχα, όπως αυτές περιγράφονται στη μελέτη οριοθέτησης των ρεμάτων και αποτυπώνονται στα από τον Ιούλιο 2009 τοπογραφικά και υψομετρικά διαγράμματα κάλυψης τα οποία συνέταξαν τα συμπράττοντα γραφεία μελετών «ΡΟΪΚΟΣ Σύμβουλοι Μηχανικοί Α.Ε» και «INTEGER Ανώνυμη Τεχνική Εταιρεία Μελετών» μαζί με τα λοιπά απαιτούμενα στοιχεία, ήτοι υδρολογικά, υδραυλικά και περιβαλλοντικά και τα οποία ελέγχθηκαν και θεωρήθηκαν από την Περιφέρεια Ηπείρου.

Η απόφαση αυτή, μαζί με τις συνημμένες οριζοντιογραφίες, να δημοσιευθεί στην Εφημερίδα της Κυβερνήσεως.

Ιωάννινα, 27 Ιουλίου 2013

Ο Γενικός Γραμματέας Αποκεντρωμένης Διοίκησης
ΗΛΙΑΣ ΘΕΟΔΩΡΙΔΗΣ

ΕΘΝΙΚΟ ΤΥΠΟΓΡΑΦΕΙΟ

Για τεχνικούς λόγους στο σχεδιάγραμμα, έγινε σμίκρυνση, κατά ποσοστό 31%

ΔΗΜΟΤΙΚΟ ΣΧΟΛΕΙΟ

Ο.Τ.87


ΧΩΡΟΣ ΣΧΟΛΕΙΟΥ


ΚΛΕΙΣΤΟ ΤΜΗΜΑ - ΓΕΦΥΡΩΣΗ

Ο.Τ.01

Κ7 X = 178420.86 Y = 4378302.49

Κ6 X = 178552.06 Y = 4378270.22

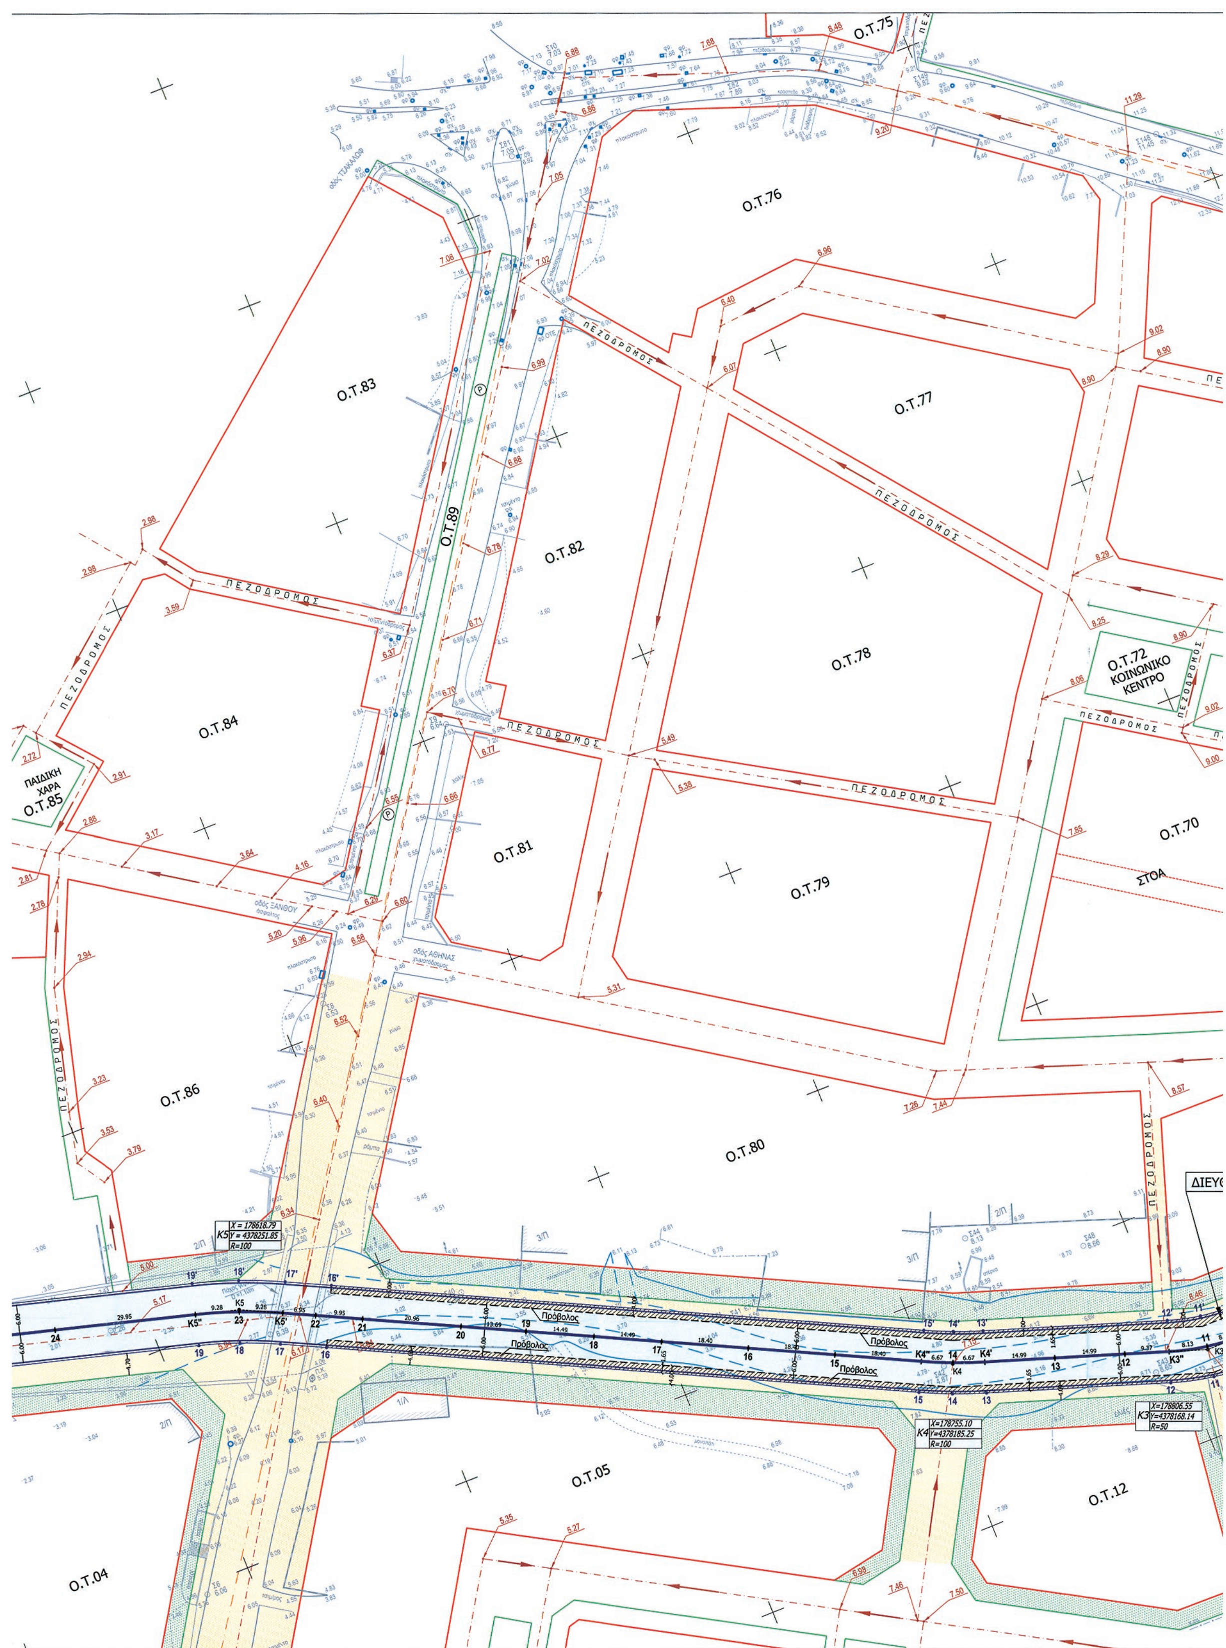
Ο.Τ.75
Ο.Τ.76
Ο.Τ.77
Ο.Τ.78
Ο.Τ.79
Ο.Τ.80
Ο.Τ.81
Ο.Τ.82
Ο.Τ.83
Ο.Τ.84
ΠΑΙΔΙΚΗ ΧΑΡΑ
Ο.Τ.85
Ο.Τ.86
Ο.Τ.89
Ο.Τ.72
ΚΟΙΝΩΝΙΚΟ ΚΕΝΤΡΟ
Ο.Τ.70
ΣΤΟΑ
Ο.Τ.04
Ο.Τ.05
Ο.Τ.12
ΠΕΖΟΔΡΟΜΟΣ
οδός ΞΑΝΘΟΥ
οδός ΑΘΗΝΑΣ
Πρόβολος
ΔΙΕΥ
X = 178618.79
Y = 4378251.85
R=100
X=178755.10
Y=4378185.25
R=100
X=178806.55
Y=4378168.14
R=50

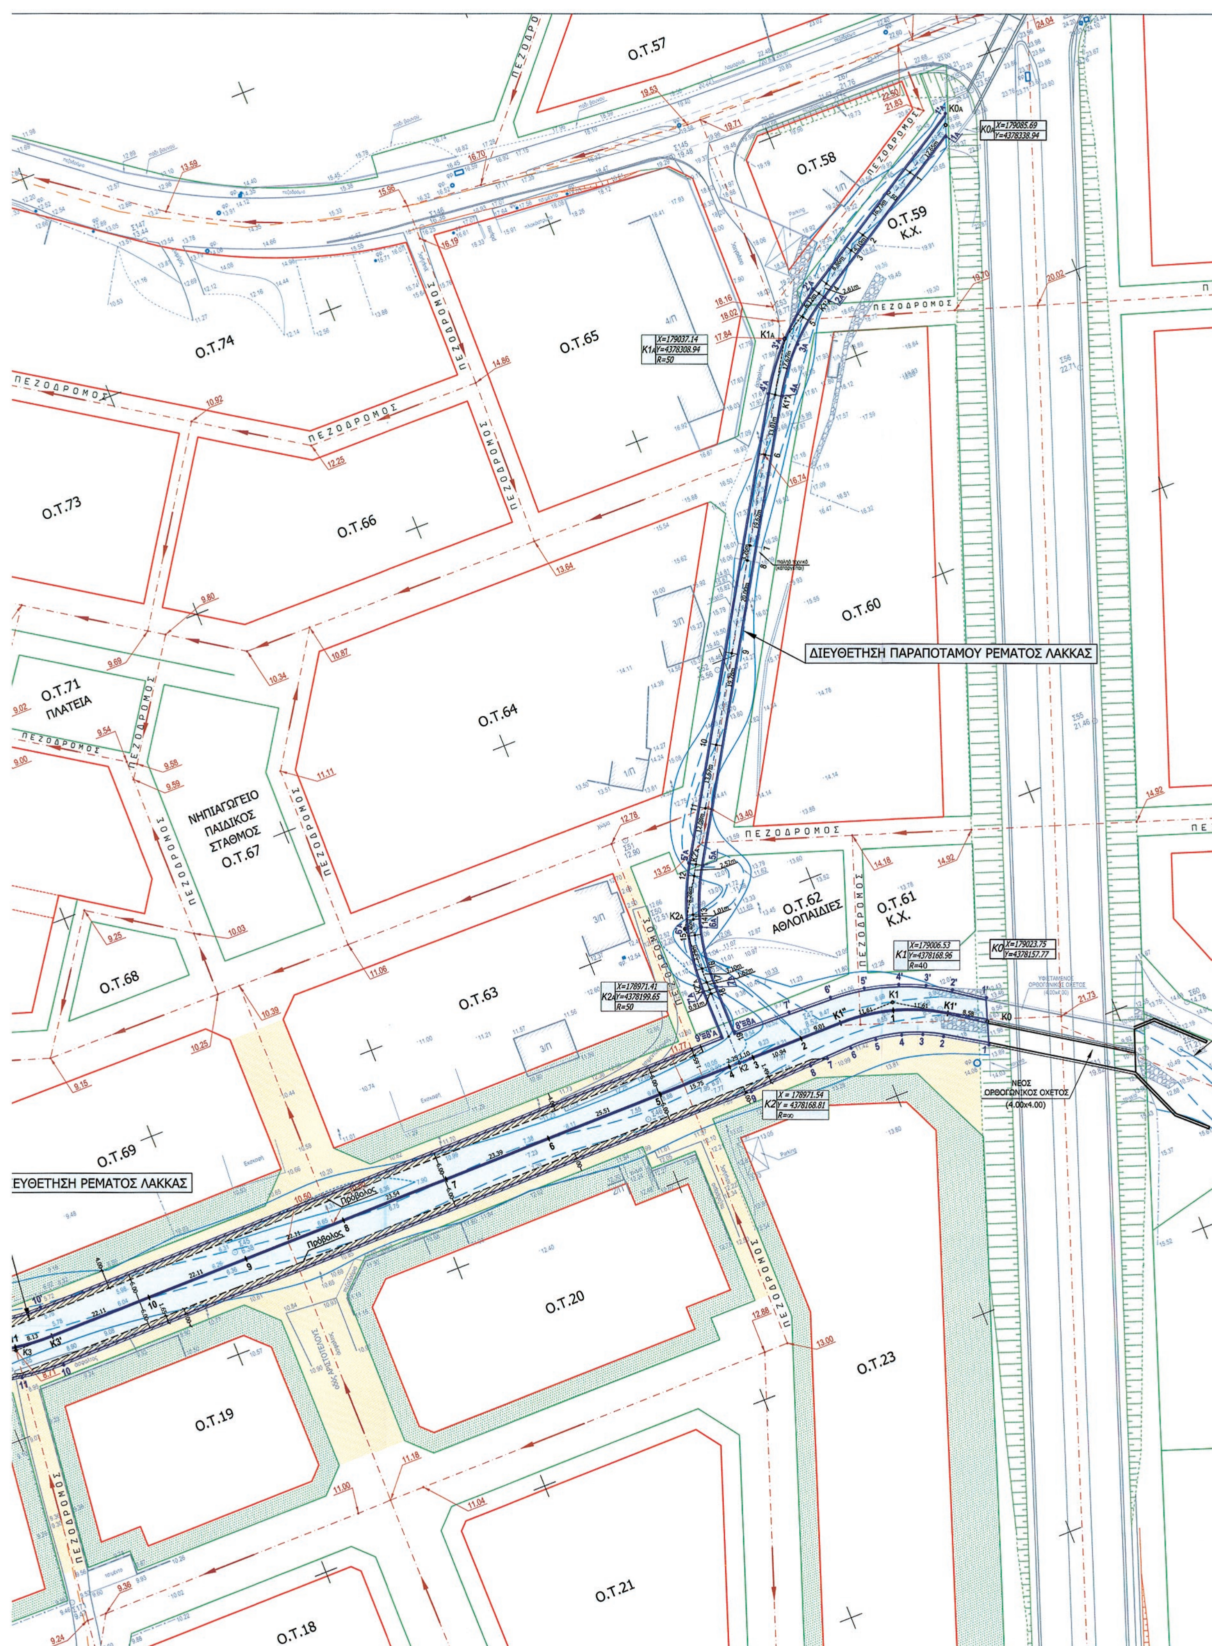
Ο.Τ.57
Ο.Τ.58
Ο.Τ.59
Κ.Χ.
Ο.Τ.74
Ο.Τ.65
Ο.Τ.73
Ο.Τ.66
Ο.Τ.60
ΔΙΕΥΘΕΤΗΣΗ ΠΑΡΑΠΟΤΑΜΟΥ ΡΕΜΑΤΟΣ ΛΑΚΚΑΣ
Ο.Τ.71
ΠΛΑΤΕΙΑ
Ο.Τ.64
ΝΗΠΙΑΓΩΓΕΙΟ
ΠΑΙΔΙΚΟΣ
ΣΤΑΘΜΟΣ
Ο.Τ.67
Ο.Τ.62
ΑΘΛΟΠΑΙΔΙΕΣ
Ο.Τ.61
Κ.Χ.
Ο.Τ.68
Ο.Τ.63
ΝΕΟΣ
ΟΡΘΟΓΩΝΙΚΟΣ ΟΧΕΤΟΣ
(4.00x4.00)
Ο.Τ.69
ΕΥΘΕΤΗΣΗ ΡΕΜΑΤΟΣ ΛΑΚΚΑΣ
Ο.Τ.20
Ο.Τ.23
Ο.Τ.19
Ο.Τ.21
Ο.Τ.18
ΠΕΖΟΔΡΟΜΟΣ
K0A X=179085.69 Y=4378338.94
K1A X=179037.14 Y=4378308.94 R=50
K1 X=179006.53 Y=4378168.96 R=40
K0 X=179023.75 Y=4378157.77
K2A X=178971.41 Y=4378199.65 R=50
K2 X = 178971.54 Y = 4378168.81 R=∞

Ο.Τ.54

Ο.Τ.48

ΠΕΖΟΔΡΟΜΟΣ

Ο.Τ.53

Ο.Τ.49

Ο.Τ.57

ΠΕΖΟΔΡΟΜΟΣ

Κ.Χ
Ο.Τ.52

ΠΕΖΟΔΡΟΜΟΣ


ΠΕΖΟΔΡΟΜΟΣ

Ο.Τ.58

ΕΡΓΑ ΕΙΣΟΔΟΥ
ΔΙΔΥΜΟΥ ΟΧΕΤΟΥ
2 x (4.00x4.00)

Ο.Τ.50

ΣΤΑΘΜΟΣ
ΑΣΤΙΚΩΝ
ΛΕΟΦΟΡΕΙΩΝ
Ο.Τ.51

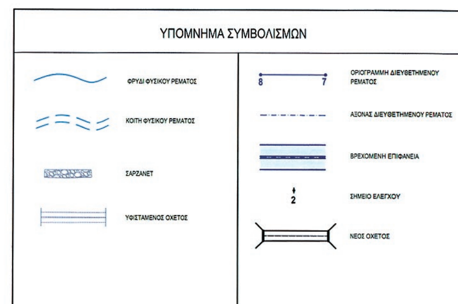

ΣΥΝΤΕΤΑΓΜΕΝΕΣ ΟΡΙΟΓΡΑΜΜΗΣ ΔΙΕΥΘΕΤΗΜΕΝΟΥ ΡΕΜΑΤΟΣ ΛΑΚΚΑΣ

ΑΡΙΣΤΕΡΗ ΟΡΙΟΓΡΑΜΜΗ			ΔΕΞΙΑ ΟΡΙΟΓΡΑΜΜΗ		
Α/Α	Χ	Ψ	Α/Α	Χ	Ψ
1	179022.19	4378152.93	1'	179025.41	4378162.50
2	179013.86	4378158.12	2'	179019.33	4378166.71
3	179009.87	4378160.19	3'	179014.40	4378169.68
4	179005.70	4378161.70	4'	179009.13	4378172.00
5	179000.22	4378162.82	5'	179001.97	4378173.99
6	178994.62	4378163.04	6'	178994.58	4378174.78
7	178989.16	4378162.83	7'	178985.25	4378175.06
8	178985.30	4378162.68	8'	178973.06	4378175.37
9	178971.58	4378162.16	9'	178969.96	4378175.46
10	178814.78	4378161.52	10'	178814.73	4378174.82
11	178805.61	4378162.23	11'	178807.71	4378175.37
12	178796.67	4378164.42	12'	178800.87	4378177.04
13	178759.34	4378176.84	13'	178763.54	4378189.46
14	178752.67	4378179.30	14'	178757.70	4378191.62
15	178746.18	4378182.21	15'	178752.02	4378194.16
16	178632.99	4378237.51	16'	178638.82	4378249.46
17	178624.24	4378241.78	17'	178630.07	4378253.73
18	178616.28	4378245.22	18'	178620.99	4378257.66
19	178608.04	4378247.91	19'	178611.57	4378260.73
20	178550.30	4378263.81	20'	178553.65	4378276.68
21	178525.68	4378269.86	21'	178520.09	4378284.93
22	178516.91	4378272.02	22'	178502.35	4378292.47
23	178496.01	4378273.71	23'	178500.80	4378293.13
24	178493.07	4378274.43	24'	178426.79	4378311.33
25	178414.94	4378293.65			

ΣΥΝΤΕΤΑΓΜΕΝΕΣ ΟΡΙΟΓΡΑΜΜΗΣ ΔΙΕΥΘΕΤΗΜΕΝΟΥ ΠΑΡΑΠΟΤΑΜΟΥ ΛΑΚΚΑΣ

ΑΡΙΣΤΕΡΗ ΟΡΙΟΓΡΑΜΜΗ			ΔΕΞΙΑ ΟΡΙΟΓΡΑΜΜΗ		
Α/Α	Χ	Ψ	Α/Α	Χ	Ψ
1Α	179084.86	4378336.61	1'Α	179086.52	4378341.28
2Α	179048.26	4378313.99	2'Α	179046.63	4378316.63
3Α	179039.27	4378306.83	3'Α	179037.06	4378309.01
4Α	179032.22	4378297.75	4'Α	179029.56	4378299.34
5Α	178979.95	4378210.83	5'Α	178977.29	4378212.43
6Α	178974.76	4378198.73	6'Α	178971.77	4378199.55
7Α	178973.02	4378185.67	7'Α	178969.92	4378185.65
8Α	178973.06	4378175.37	8'Α	178969.96	4378175.46

ΕΓΚΡΙΝΕΤΑΙ
Συνοδεύει την αριθ. 37202/960 25.07.2013 απόφαση Γ. Γ. Αποκεντρωμένης Διοίκησης Ηπείρου - Δυτικής Μακεδονίας

ΕΛΛΗΝΙΚΗ ΔΗΜΟΚΡΑΤΙΑ
ΠΕΡΙΦΕΡΕΙΑ ΗΠΕΙΡΟΥ
ΝΟΜΟΣ ΘΕΣΠΡΩΤΙΑΣ
ΔΗΜΟΣ ΗΓΟΥΜΕΝΙΤΣΑΣ

ΕΛΕΓΧΘΗΚΕ ΚΑΙ ΘΕΩΡΕΙΤΑΙ
ΠΑΥΛΟΣ Λ. ΑΛΕΞΙΟΥ
Πολιτικός Μηχανικός

ΜΕΛΕΤΗ ΕΡΓΩΝ ΑΝΤΙΠΛΗΜΜΥΡΙΚΗΣ ΠΡΟΣΤΑΣΙΑΣ Δ.Δ. ΓΡΑΙΚΟΧΩΡΙΟΥ & ΛΑΔΟΧΩΡΙΟΥ

ΡΕΜΑ ΛΑΚΚΑΣ

ΜΕΛΕΤΗ ΟΡΙΟΘΕΤΗΣΗΣ


ΟΡΙΖΟΝΤΙΟΓΡΑΦΙΑ ΔΙΕΥΘΕΤΗΣΗΣ ΡΕΜΑΤΟΣ ΛΑΚΚΑΣ ΚΑΙ ΠΑΡΑΠΟΤΑΜΩΝ

ΚΛΙΜΑΚΑ :	1:500
ΚΩΔ. ΜΕΛΕΤΗΣ :	Ι-02/2004
ΚΩΔ. ΣΧΕΔΙΟΥ :	ΥΔΡ-03.1-02
ΑΡ. ΣΧΕΔΙΟΥ :	102
ΑΝΑΘΕΩΡΗΣΗ :	R0
ΗΜΕΡΟΜΗΝΙΑ :	07/2009


ΑΝΑΔΟΧΟΣ - ΣΥΝΤΑΞΑΣ :
ΡΟΪΚΟΣ *ΣΥΜΒΟΥΛΟΙ ΜΗΧΑΝΙΚΟΙ Α.Ε.*
INTEGER *ΑΝΩΝΥΜΗ ΤΕΧΝΙΚΗ ΕΤΑΙΡΙΑ ΜΕΛΕΤΩΝ*
ΕΔΡΑ :
ΡΗΓΑ ΦΕΡΑΙΟΥ 28 & ΠΑΡΝΗΘΟΣ - 144 52 - ΜΕΤΑΜΟΡΦΩΣΗ ΑΤΤΙΚΗΣ
ΤΗΛ. ΚΕΝΤΡΟ - 2102803000, ΦΑΞ: 2102803001
http:// www.roikos.gr , email : info@roikos.gr


ΥΠΕΥΘΥΝΟΙ ΜΗΧΑΝΙΚΟΙ:
ΒΛΑΧΟΠΟΥΛΟΣ Γ. ΤΟΠ. ΜΗΧ.


ΣΥΝΤΑΧΘΗΚΕ ΑΘΗΝΑ 30/07/2009 Ο ΑΝΑΔΟΧΟΣ	ΕΛΕΓΧΘΗΚΕ 14/08/2009 ΟΙ ΕΠΙΒΛΕΠΟΝΤΕΣ		ΘΕΩΡΗΘΗΚΕ 14/08/2009 Ο ΠΡΟΪΣΤΑΜΕΝΟΣ Τ.Υ.Δ.Η.
ΑΝΔΡΕΑΣ ΓΡΙΒΑΣ ΝΟΜΙΜΟΣ ΕΚΠΡΟΣΩΠΟΣ	ΑΝΔΡΕΑΣ ΚΩΤΣΙΟΣ ΧΗΜΙΚΟΣ ΜΗΧΑΝΙΚΟΣ	ΣΠΥΡΙΔΩΝ ΒΡΥΣΗΣ ΠΟΛΙΤΙΚΟΣ ΜΗΧΑΝΙΚΟΣ	ΚΩΝΣΤΑΝΤΙΝΟΣ ΑΘΑΝΑΣΙΟΥ ΠΟΛΙΤΙΚΟΣ ΜΗΧΑΝΙΚΟΣ

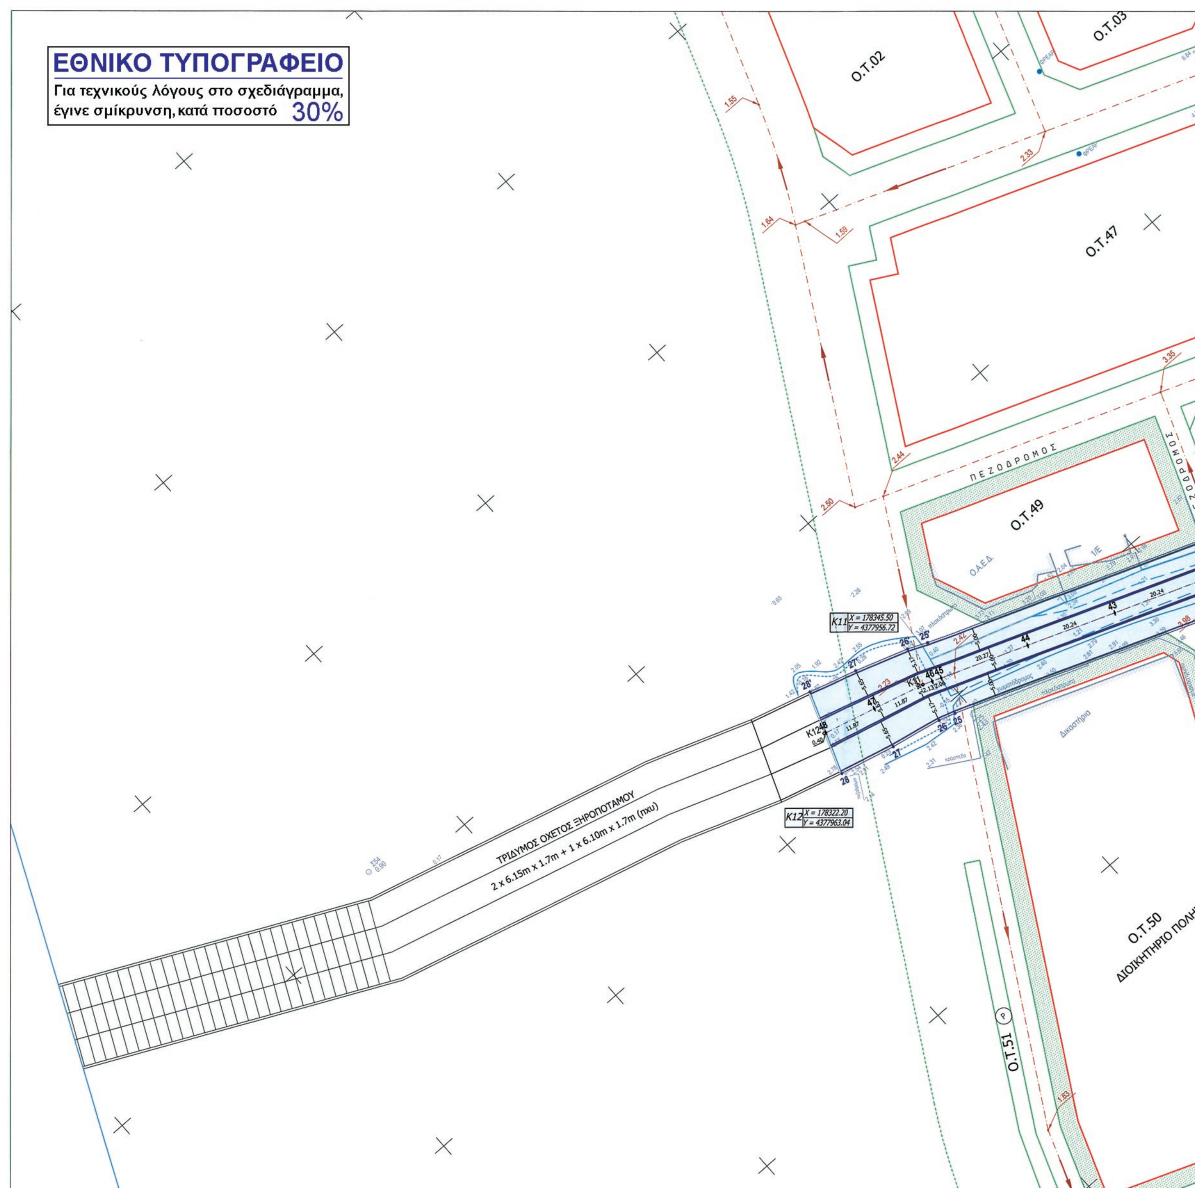


ΕΘΝΙΚΟ ΤΥΠΟΓΡΑΦΕΙΟ
Για τεχνικούς λόγους στο σχεδιάγραμμα, έγινε σμίκρυνση, κατά ποσοστό 30%
Ο.Τ.02
Ο.Τ.03
Ο.Τ.47
Ο.Τ.49
Ο.Τ.50
ΔΙΟΙΚΗΤΗΡΙΟ ΠΟΛΗΣ
Ο.Τ.51
ΠΕΖΟΔΡΟΜΟΣ
ΤΡΙΔΥΜΟΣ ΟΧΕΤΟΣ ΞΗΡΟΠΟΤΑΜΟΥ
2 x 6.15m x 1.7m + 1 x 6.10m x 1.7m (πxυ)
K11 X = 178345.50 Y = 4377956.72
K12 X = 178322.20 Y = 4377963.04

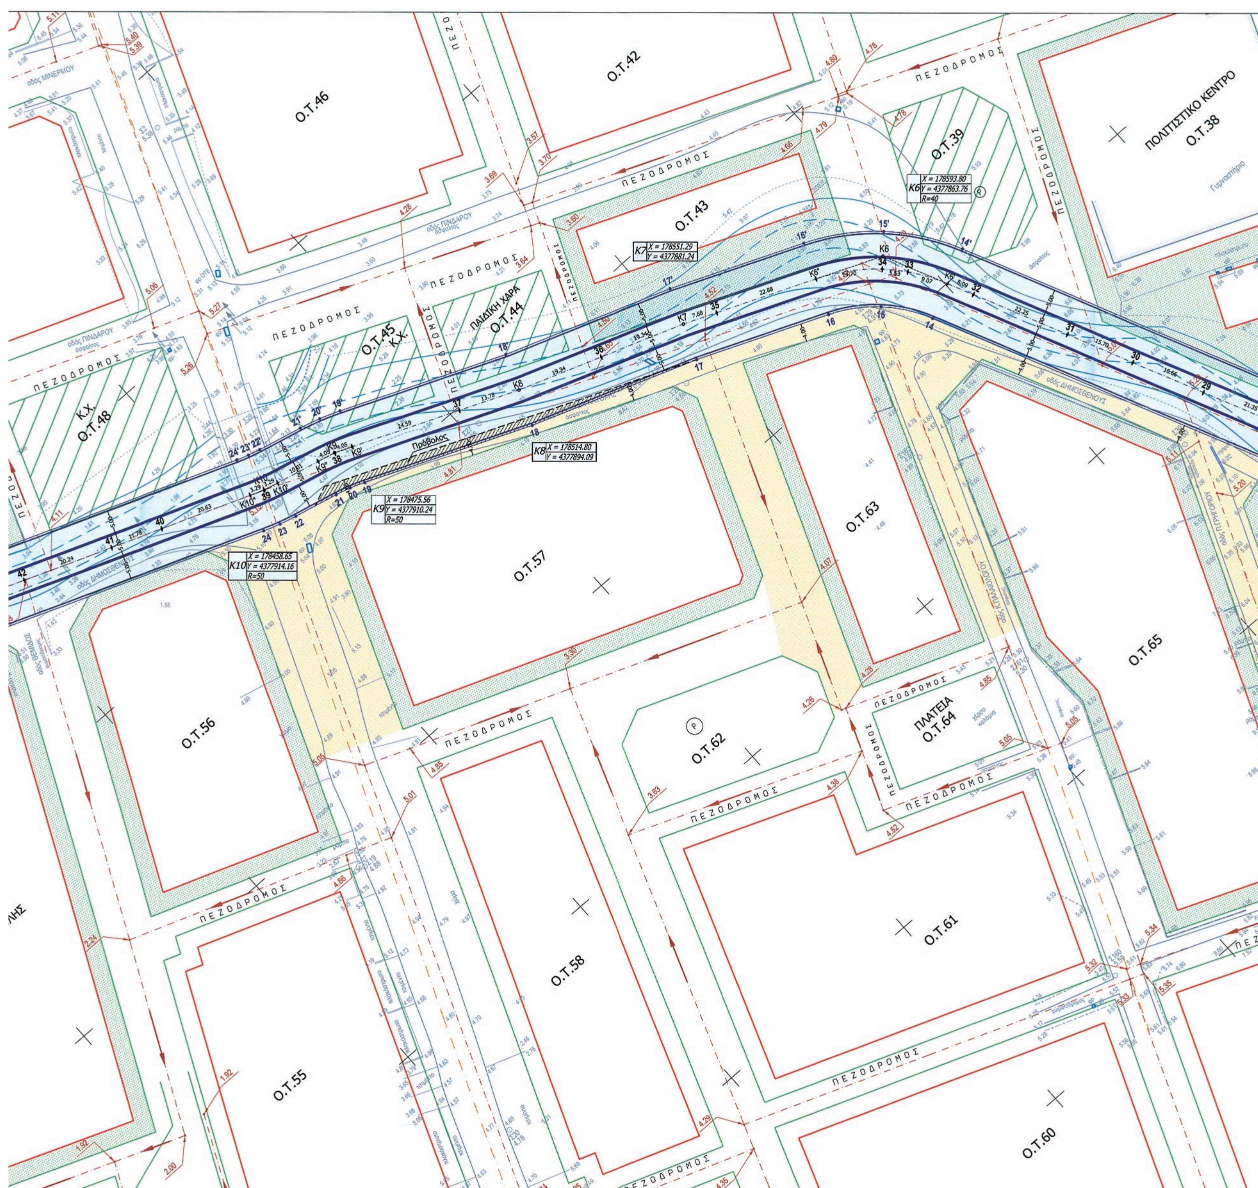
Ο.Τ.46
Ο.Τ.42
Ο.Τ.39
ΠΟΛΙΤΙΣΤΙΚΟ ΚΕΝΤΡΟ
Ο.Τ.38
Ο.Τ.43
ΠΑΙΔΙΚΗ ΧΑΡΑ
Ο.Τ.44
Ο.Τ.45
Κ.Χ.
Κ.Χ.
Ο.Τ.48
Ο.Τ.57
Ο.Τ.63
Ο.Τ.65
Ο.Τ.56
Ο.Τ.62
ΠΛΑΤΕΙΑ
Ο.Τ.64
Ο.Τ.58
Ο.Τ.61
Ο.Τ.55
Ο.Τ.60
ΠΕΖΟΔΡΟΜΟΣ
Πρόβολος

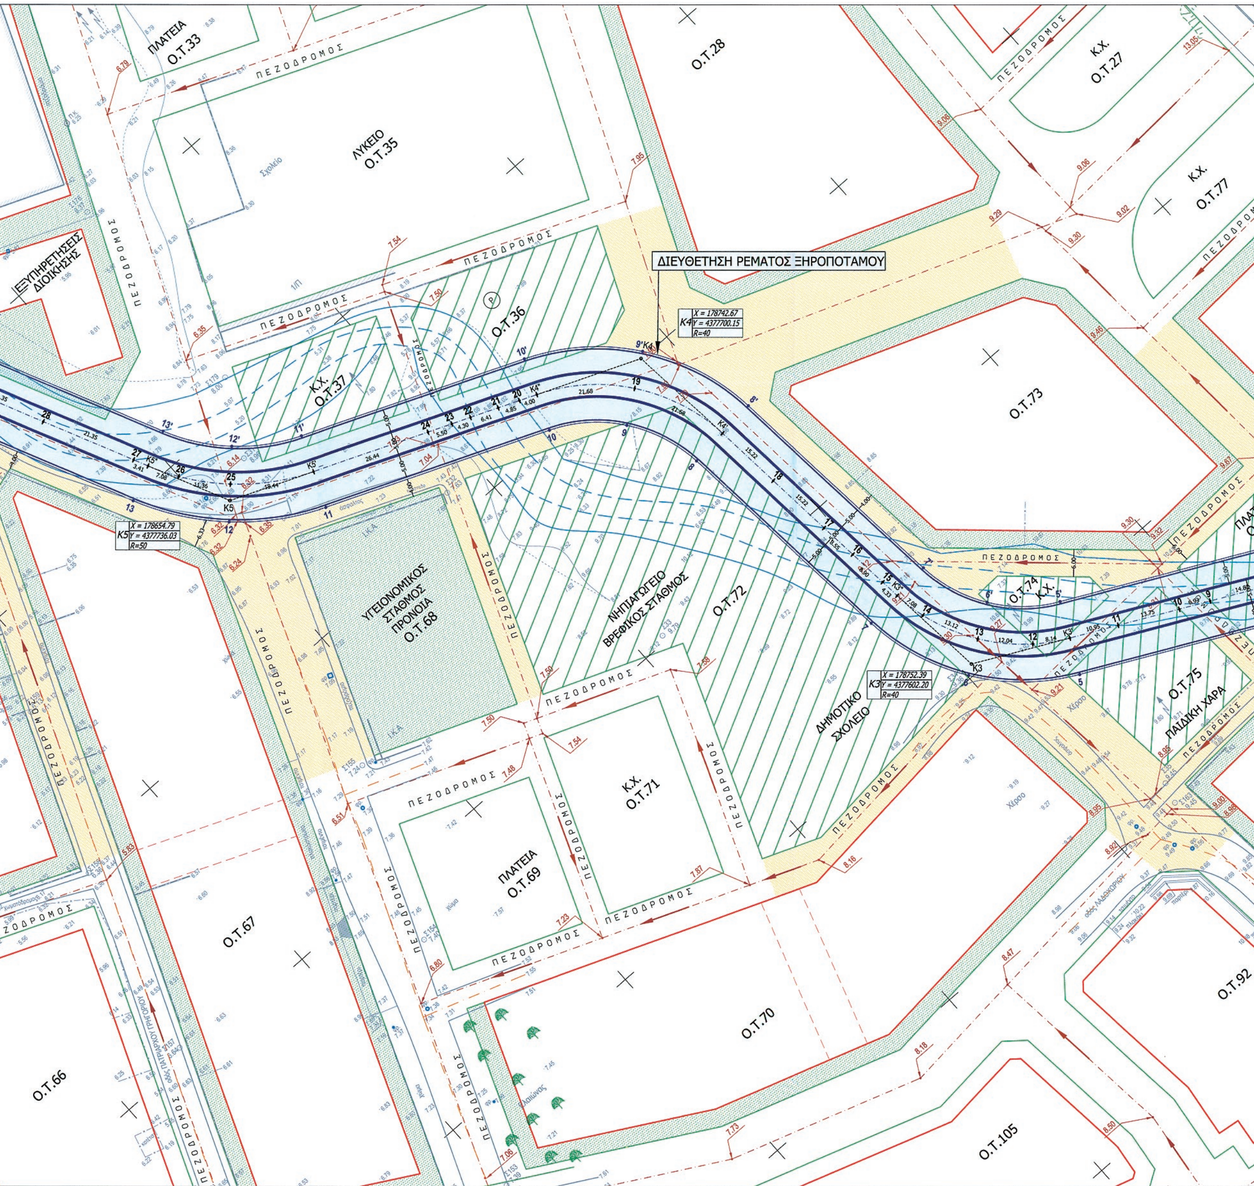
ΠΛΑΤΕΙΑ
Ο.Τ.33
Ο.Τ.28
Κ.Χ.
Ο.Τ.27
ΛΥΚΕΙΟ
Ο.Τ.35
Κ.Χ.
Ο.Τ.77
ΕΞΥΠΗΡΕΤΗΣΕΙΣ ΔΙΟΙΚΗΣΗΣ
ΔΙΕΥΘΕΤΗΣΗ ΡΕΜΑΤΟΣ ΞΗΡΟΠΟΤΑΜΟΥ
Ο.Τ.36
Κ.Χ.
Ο.Τ.37
Ο.Τ.73
X = 178742.67
Y = 4377700.15
R=40
X = 178654.79
Y = 4377736.03
R=50
ΥΓΕΙΟΝΟΜΙΚΟΣ ΣΤΑΘΜΟΣ ΠΡΟΝΟΙΑ
Ο.Τ.68
ΝΗΠΙΑΓΩΓΕΙΟ ΒΡΕΦΙΚΟΣ ΣΤΑΘΜΟΣ
Ο.Τ.72
Ο.Τ.74
Κ.Χ.
X = 178752.39
Y = 4377602.20
R=40
ΔΗΜΟΤΙΚΟ ΣΧΟΛΕΙΟ
Ο.Τ.75
ΠΑΙΔΙΚΗ ΧΑΡΑ
Κ.Χ.
Ο.Τ.71
ΠΛΑΤΕΙΑ
Ο.Τ.69
Ο.Τ.67
Ο.Τ.70
Ο.Τ.92
Ο.Τ.66
Ο.Τ.105
ΠΕΖΟΔΡΟΜΟΣ

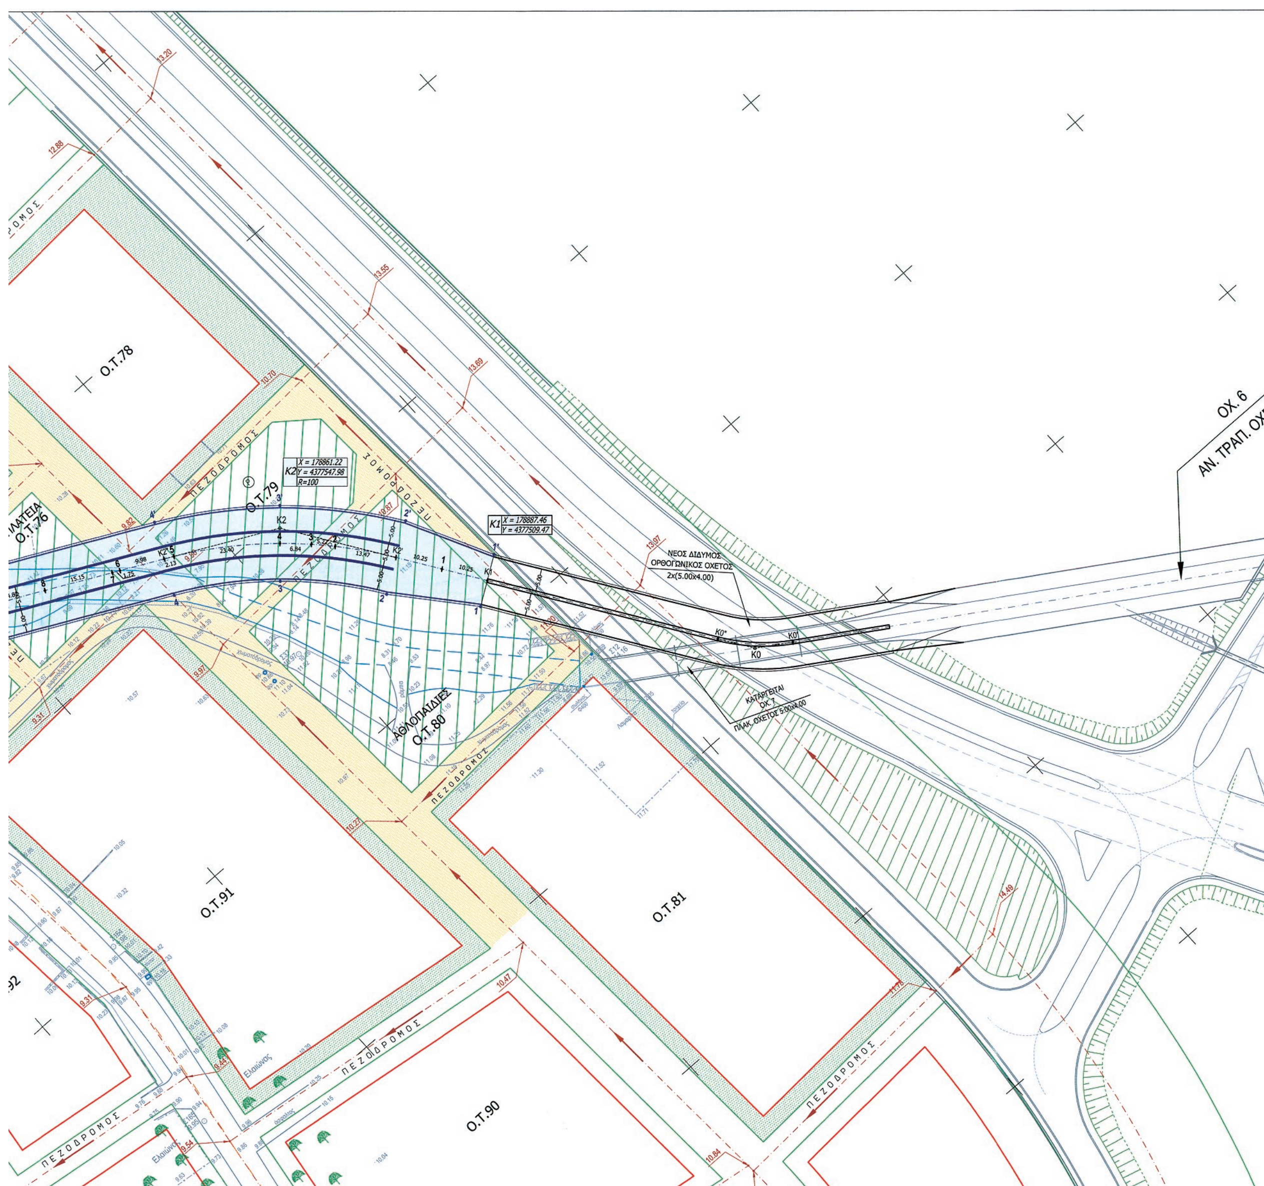
Ο.Τ.78
Ο.Τ.79
Ο.Τ.76
Ο.Τ.91
Ο.Τ.81
Ο.Τ.90
ΑΘΛΟΠΑΙΔΙΕΣ
Ο.Τ.80
ΠΕΖΟΔΡΟΜΟΣ
ΝΕΟΣ ΔΙΔΥΜΟΣ
ΟΡΘΟΓΩΝΙΚΟΣ ΟΧΕΤΟΣ
2x(5.00x4.00)
ΚΑΤΑΡΓΕΙΤΑΙ
ΟΧ. 7
ΠΛΑΚ. ΟΧΕΤΟΣ 5.00x4.00
ΟΧ. 6
ΑΝ. ΤΡΑΠ. ΟΧ
R=100

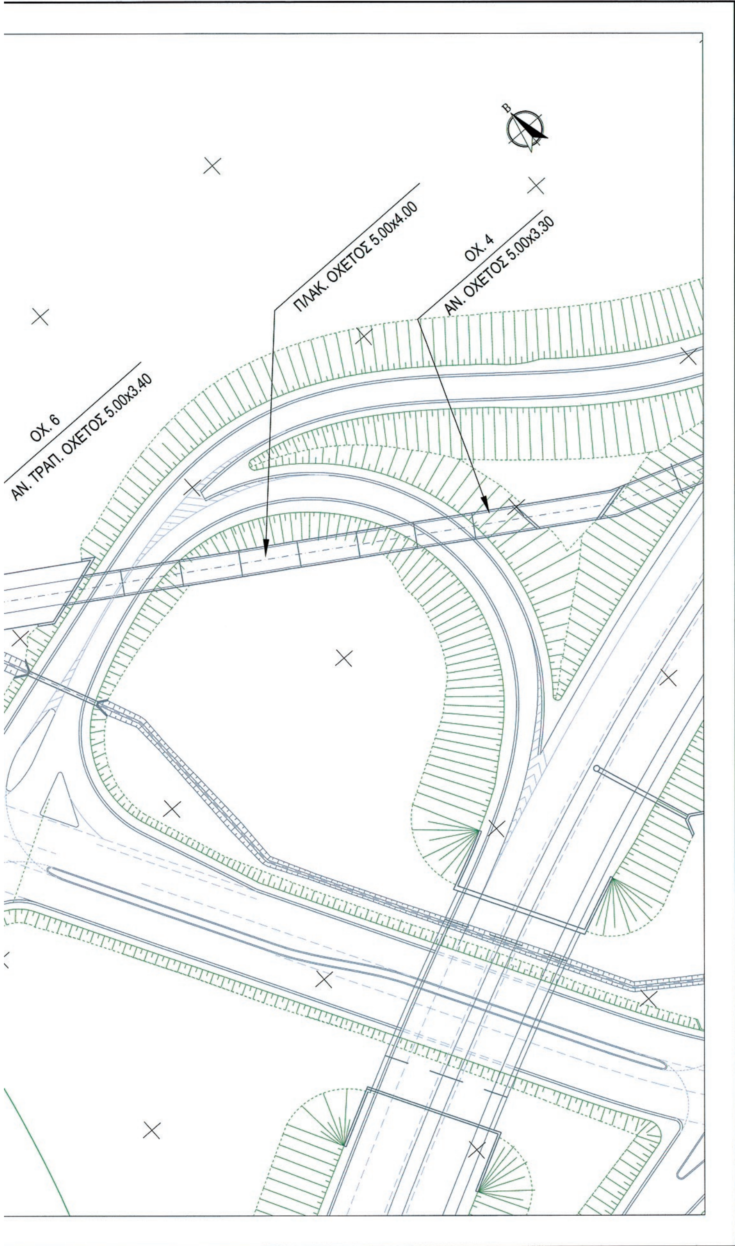

ΥΠΟΜΝΗΜΑ ΣΥΜΒΟΛΙΣΜΩΝ

- ΦΡΥΔΙ ΦΥΣΙΚΟΥ ΡΕΜΑΤΟΣ
- ΚΟΙΤΗ ΦΥΣΙΚΟΥ ΡΕΜΑΤΟΣ
- ΣΑΡΖΑΝΕΤ
- ΥΦΙΣΤΑΜΕΝΟΣ ΟΧΕΤΟΣ
- 8 7 ΟΡΙΟΓΡΑΜΜΗ ΔΙΕΥΘΕΤΗΜΕΝΟΥ ΡΕΜΑΤΟΣ
- ΑΞΟΝΑΣ ΔΙΕΥΘΕΤΗΜΕΝΟΥ ΡΕΜΑΤΟΣ
- ΒΡΕΧΟΜΕΝΗ ΕΠΙΦΑΝΕΙΑ
- 2 ΣΗΜΕΙΟ ΕΛΕΓΧΟΥ
- ΝΕΟΣ ΟΧΕΤΟΣ

ΣΥΝΤΕΤΑΓΜΕΝΕΣ ΟΡΙΟΓΡΑΜΜΗΣ ΔΙΕΥΘΕΤΗΜΕΝΟΥ ΡΕΜΑΤΟΣ ΞΗΡΟΠΟΤΑΜΟΥ

ΑΡΙΣΤΕΡΗ ΟΡΙΟΓΡΑΜΜΗ			ΔΕΞΙΑ ΟΡΙΟΓΡΑΜΜΗ		
Α/Α	Χ	Ψ	Α/Α	Χ	Ψ
1	178882.58	4377506.15	1'	178892.33	4377512.79
2	178869.05	4377521.74	2'	178882.77	4377531.08
3	178853.56	4377539.21	3'	178864.47	4377551.71
4	178834.16	4377552.19	4'	178841.56	4377567.05
5	178768.47	4377584.91	5'	178775.87	4377599.77
6	178750.25	4377600.73	6'	178763.91	4377610.15
7	178741.95	4377623.38	7'	178758.46	4377625.02
8	178736.79	4377675.36	8'	178753.31	4377677.00
9	178730.65	4377691.18	9'	178743.95	4377701.11
10	178717.23	4377701.57	10'	178723.50	4377716.94
11	178669.54	4377721.05	11'	178675.82	4377736.41
12	178651.57	4377732.62	12'	178662.96	4377744.69
13	178638.98	4377749.89	13'	178653.96	4377757.05
14	178592.94	4377846.28	14'	178607.92	4377853.44
15	178586.13	4377855.65	15'	178597.53	4377867.71
16	178576.40	4377861.94	16'	178582.71	4377877.29
17	178548.33	4377873.49	17'	178554.25	4377889.00
18	178511.84	4377886.33	18'	178517.76	4377901.85
19	178476.16	4377901.01	19'	178482.47	4377916.37
20	178472.98	4377902.17	20'	178478.04	4377917.98
21	178469.73	4377903.07	21'	178473.48	4377919.24
22	178459.98	4377905.33	22'	178463.74	4377921.50
23	178456.28	4377906.32	23'	178461.09	4377922.21
24	178452.65	4377907.55	24'	178458.50	4377923.09
25	178346.52	4377947.47	25'	178352.36	4377963.01
26	178342.91	4377948.55	26'	178348.16	4377964.87
27	178331.64	4377950.80	27'	178336.49	4377968.80
28	178319.27	4377953.88	28'	178325.88	4377971.92

ΕΓΚΡΙΝΕΤΑΙ

Συνοδεύει την αριθ. 37202/1960 απόφαση 25.07.2013

Γ. Γ. Αποκεντρωμένης ... Ηπείρου - Δυτικής Μακεδονίας

ΕΛΛΗΝΙΚΗ ΔΗΜΟΚΡΑΤΙΑ
ΠΕΡΙΦΕΡΕΙΑ ΗΠΕΙΡΟΥ
ΝΟΜΟΣ ΘΕΣΠΡΩΤΙΑΣ
ΔΗΜΟΣ ΗΓΟΥΜΕΝΙΤΣΑΣ

ΕΛΕΓΧΘΗΚΕ ΚΑΙ ΘΕΩΡΕΙΤΑΙ

ΠΑΥΛΟΣ Λ. ΑΛΕΞΙΟΥ
Πολιτικός Μηχανικός

ΜΕΛΕΤΗ ΕΡΓΩΝ ΑΝΤΙΠΛΗΜΜΥΡΙΚΗΣ ΠΡΟΣΤΑΣΙΑΣ Δ.Δ. ΓΡΑΙΚΟΧΩΡΙΟΥ & ΛΑΔΟΧΩΡΙΟΥ

ΡΕΜΑ ΞΗΡΟΠΟΤΑΜΟΥ

ΜΕΛΕΤΗ ΟΡΙΟΘΕΤΗΣΗΣ

ΟΡΙΖΟΝΤΙΟΓΡΑΦΙΑ ΔΙΕΥΘΕΤΗΣΗΣ ΡΕΜΑΤΟΣ ΞΗΡΟΠΟΤΑΜΟΥ

ΚΛΙΜΑΚΑ :	1:500
ΚΩΔ. ΜΕΛΕΤΗΣ :	Ι-02/2004
ΚΩΔ. ΣΧΕΔΙΟΥ :	ΥΔΡ-03.1-02
ΑΡ. ΣΧΕΔΙΟΥ :	102
ΑΝΑΘΕΩΡΗΣΗ :	R0
ΗΜΕΡΟΜΗΝΙΑ :	07/2009

ΑΝΑΔΟΧΟΣ - ΣΥΝΤΑΞΑΣ :
ΡΟΪΚΟΣ *ΣΥΜΒΟΥΛΟΙ ΜΗΧΑΝΙΚΟΙ Α.Ε.*
INTEGER *ΑΝΩΝΥΜΗ ΤΕΧΝΙΚΗ ΕΤΑΙΡΙΑ ΜΕΛΕΤΩΝ*
ΕΔΡΑ :
ΡΗΓΑ ΦΕΡΑΙΟΥ 28 & ΠΑΡΝΗΘΟΣ - 144 52 - ΜΕΤΑΜΟΡΦΩΣΗ ΑΤΤΙΚΗΣ
ΤΗΛ. ΚΕΝΤΡΟ - 2102803000, ΦΑΞ: 2102803001
http:// www.roikos.gr , email : info@roikos.gr

ΥΠΕΥΘΥΝΟΙ ΜΗΧΑΝΙΚΟΙ:
ΒΛΑΧΟΠΟΥΛΟΣ Γ. ΤΟΠ. ΜΗΧ.

ΣΥΝΤΑΧΘΗΚΕ ΑΘΗΝΑ 20/07/2009 Ο ΑΝΑΔΟΧΟΣ	ΕΛΕΓΧΘΗΚΕ 14/08/2009 ΟΙ ΕΠΙΒΛΕΠΟΝΤΕΣ		ΘΕΩΡΗΘΗΚΕ 14/08/2009 Ο ΠΡΟΪΣΤΑΜΕΝΟΣ Τ.Υ.Δ.Η.
ΑΝΔΡΕΑΣ ΓΡΙΒΑΣ ΝΟΜΙΜΟΣ ΕΚΠΡΟΣΩΠΟΣ	ΑΝΔΡΕΑΣ ΚΩΤΣΙΟΣ ΧΗΜΙΚΟΣ ΜΗΧΑΝΙΚΟΣ	ΣΠΥΡΙΔΩΝ ΒΡΥΣΗΣ ΠΟΛΙΤΙΚΟΣ ΜΗΧΑΝΙΚΟΣ	ΚΩΝΣΤΑΝΤΙΝΟΣ ΑΘΑΝΑΣΙΟΥ ΠΟΛΙΤΙΚΟΣ ΜΗΧΑΝΙΚΟΣ

Αριθμ. 17335 (2)

Κήρυξη ως αναδασωτέας δημόσιας έκτασης δασικού χαρακτήρα 15.128 τ.μ. στη θέση «Τύμπανο» της Τοπικής Κοινότητας Κεχροκάμπου Δήμου Νέστου Περιφερειακής Ενότητας Καβάλας.

Ο ΓΕΝΙΚΟΣ ΓΡΑΜΜΑΤΕΑΣ
ΑΠΟΚΕΝΤΡΩΜΕΝΗΣ ΔΙΟΙΚΗΣΗΣ
ΜΑΚΕΔΟΝΙΑΣ - ΘΡΑΚΗΣ

Έχοντας υπόψη:

1. Τις διατάξεις

α) Των άρθρων 24 παρ. 1 και 117 παρ. 3 του Συντάγματος

β) Των άρθρων 38 παρ. 1 και 41 παρ. 1 και 3 του Ν. 998/1979.

2. Τις διατάξεις του αρ. 3, του Ν. 998/1979, όπως ισχύουν.

3. Τις διατάξεις του αρ. 9, του Ν. 3818/2010 (ΦΕΚ Α΄/17/16-2-2010), όπως ισχύουν.

4. Τις διατάξεις του Ν. 3852/2010 (ΦΕΚ Α΄/87/7-6-2010) «Περί Νέας Αρχιτεκτονικής της Αυτοδιοίκησης και της Αποκεντρωμένης Διοίκησης - Πρόγραμμα Καλλικράτης».

5. Τις διατάξεις του Ν. 3861/2010 (ΦΕΚ 112/Α΄/13-7-2010) «Ενίσχυση της διαφάνειας με την υποχρεωτική ανάρτηση νόμων και πράξεων των κυβερνητικών, διοικητικών και αυτοδιοικητικών οργάνων στο διαδίκτυο «Πρόγραμμα Διαύγεια» και άλλες διατάξεις».

6. Τις διατάξεις του Ν. 4061/2012 (ΦΕΚ 66/Α΄/22-3-2012) «Διαχείριση και προστασία ακινήτων του Υπουργείου Αγροτικής Ανάπτυξης και Τροφίμων - Ρύθμιση εμπράγματων δικαιωμάτων και λοιπές διατάξεις».

7. Τις διατάξεις του υπ' αριθ. 142/2010 Π.Δ. (ΦΕΚ Α΄/235/27-12-2010) με θέμα την ίδρυση και διάρθρωση του Οργανισμού της Αποκεντρωμένης Διοίκησης Μακεδονίας - Θράκης.

8. Τις υπ' αριθ. 160417/1180/8-7-80 και 182447/3049/24-9-80 διαταγές του Υπουργείου Γεωργίας.

9. Την υπ' αριθ. οικ.1425/19-1-2011 (ΦΕΚ Β/452/22-3-2011) απόφαση του Γεν. Γραμματέα της Αποκεντρωμένης Διοίκησης Μακεδονίας - Θράκης, με θέμα την εξουσιοδότηση προς υπογραφή «Με εντολή Γενικού Γραμματέα» αποφάσεων, εγγράφων και άλλων πράξεων στον Προϊστάμενο της Γεν. Δ/νσης Δασών και Αγρ. Υποθέσεων, στον Προϊστάμενο της Δ/νσης Συντονισμού και Επιθ/σης Δασών, στους Προϊσταμένους των Δ/νσεων Δασών Νομών κ.λπ. της Αποκεντρωμένης Διοίκησης Μακεδονίας - Θράκης.

10. Την υπ' αριθ. 17275/29-7-2013 αναφορά του Δασαρχείου Καβάλας, με την επισυναπτόμενη σ' αυτήν οικεία έκθεση αυτοψίας, όπου προτείνεται η κήρυξη της έκτασης που αναφέρεται στο θέμα, ως αναδασωτέας, αποφασίζουμε:

Κηρύσσουμε ως αναδασωτέα, με σκοπό την προστασία των δασικών εδαφών, του δασικού περιβάλλοντος και την αποκατάσταση της βλάστησης με φυσική η τεχνητή αναδάσωση, δημόσιας έκτασης δασικού χαρακτήρα συνολικού εμβαδού 15.128τ.μ., στη θέση «Τύμπανο», της Τοπικής Κοινότητας Κεχροκάμπου του Δήμου Νέστου Περιφερειακής Ενότητας Καβάλας, της οποίας η βλάστηση καταστράφηκε λόγω απόθεσης στείρων υλικών από όμορο λατομικό χώρο, ώστε να αποκλειστεί η χρήση της για κάθε άλλο σκοπό και η οποία -προ της καταστροφής της- καταλαμβάνονταν από δασική βλάστηση γαύρου, φράξου, κέδρου, οστρυάς και άτομα δρυός με ποσοστό εδαφοκάλυψης 80-90%. Η ανωτέρω έκταση ανήκει στην κατηγορία της παρ. 1 του άρθρου 3 του Ν. 998/1979, όπως ισχύει, και εμπίπτει στις διατάξεις του αρ. 38, του Ν. 998/1979, η δε πρόταση κήρυξης της ως αναδασωτέας ενεργείται σύμφωνα με τις διατάξεις του αρ. 41 του ίδιου νόμου, σε συνδυασμό με αυτές της παρ. 15, του αρ. 1, του Ν. 3208/2003.

Η ανωτέρω έκταση συνολικού εμβαδού 15.128τ.μ., τα όρια της οποίας απεικονίζονται στο με στοιχεία 1-2-3-4-5-6-7-8-9-10-1, επισυναπτόμενο τοπογραφικό διάγραμμα, κλίμακας 1:3.000, το οποίο περιέχει απόσπασμα προσανατολιστικού χάρτη σε κλίμακα 1:50.000, συνορεύει:

Βόρεια: Δημόσια δασική έκταση

Ανατολικά: Δημόσια δασική έκταση (λατομικός χώρος)

Νότια: Δημόσια δασική έκταση

Δυτικά: Δημόσια δασική έκταση

Επιτρέπεται η υποβολή κατ' αυτής αίτηση ακύρωσης στο Σ.τ.Ε. μέσα σε προθεσμία εξήντα (60) ημερών, που αρχίζει από την επομένη της δημοσίευσής της (άρθρο 46 Π.Δ. 18/1989).

Η απόφαση αυτή να δημοσιευθεί στην Εφημερίδα της Κυβερνήσεως.


Καβάλα, 31 Ιουλίου 2013

Με εντολή Γενικού Γραμματέα
Αποκεντρωμένης Διοίκησης
Ο Διευθυντής Δασών Ν. Καβάλας
ΙΩΑΝΝΗΣ ΚΑΠΕΤΑΝΓΙΑΝΝΗΣ

ΑΠΟΚΕΝΤΡΩΜΕΝΗ ΔΙΟΙΚΗΣΗ ΜΑΚΕΔΟΝΙΑΣ-ΘΡΑΚΗΣ
ΓΕΝ. Δ/ΝΣΗ ΔΑΣΩΝ & ΑΓΡΟΤΙΚΩΝ ΥΠΟΘΕΣΕΩΝ
Δ/ΝΣΗ ΣΥΝΤΟΝΙΣΜΟΥ & ΕΠΙΘΕΩΡΗΣΗΣ ΔΑΣΩΝ
Δ/ΝΣΗ ΔΑΣΩΝ Ν. ΚΑΒΑΛΑΣ
ΔΑΣΑΡΧΕΙΟ ΚΑΒΑΛΑΣ

ΚΗΡΥΞΗ ΑΝΑΔΑΣΩΤΕΑΣ ΔΗΜΟΣΙΑΣ ΔΑΣΙΚΗΣ ΕΚΤΑΣΗΣ 15.128 τ.μ. ΣΤΗΝ ΘΕΣΗ "ΤΥΜΠΑΝΟ" ΤΗΣ Τ.Κ. ΚΕΧΡΟΚΑΜΠΟΥ ΤΟΥ ΔΗΜΟΥ ΝΕΣΤΟΥ

ΚΛΙΜΑΚΑ 1:3.000

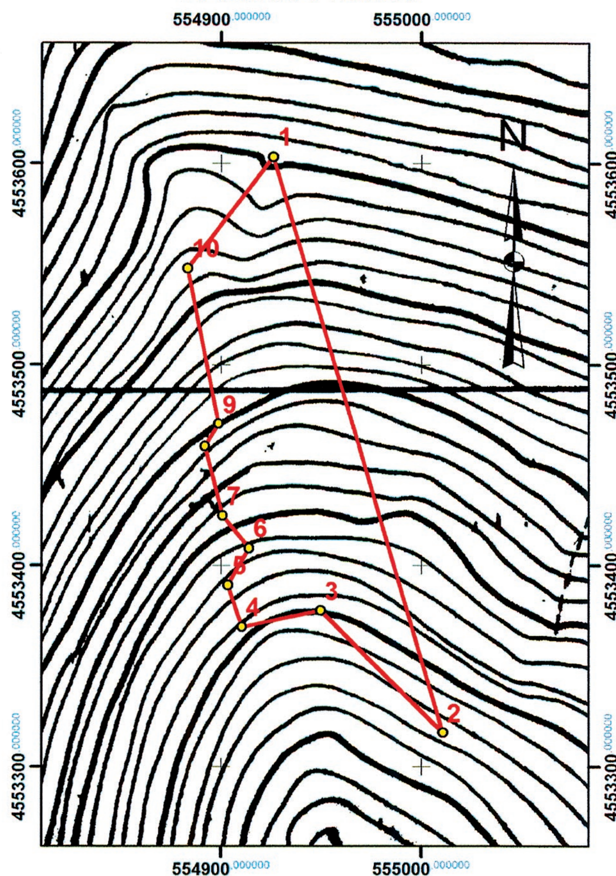

ΣΥΝΤΕΤΑΓΜΕΝΕΣ ΚΟΡΥΦΩΝ
ΣΥΣΤΗΜΑ ΕΓΣΑ '87


Α/Α	X	Y
1	554926,123	4553603,311
2	555010,549	4553316,901
3	554949,587	4553377,566
4	554910,428	4553369,629
5	554903,549	4553390,266
6	554914,132	4553408,787
7	554900,903	4553424,662
8	554891,907	4553459,058
9	554898,786	4553470,171
10	554883,441	4553547,958


Εμβαδό 1-2-3-4-5-6-7-8-9-10-1=15.128 τ.μ.

Ανήκει στην 17335/31-7-2013 Απόφαση της Δ/νσης Δασών Ν. Καβάλας

ΕΘΝΙΚΟ ΤΥΠΟΓΡΑΦΕΙΟ
Για τεχνικούς λόγους στο σχεδιάγραμμα, έγινε σμίκρυνση, κατά ποσοστό 82%

ΧΑΡΤΗΣ ΠΡΟΣΑΝΑΤΟΛΙΣΜΟΥ - ΚΛΙΜΑΚΑ 1:50.000

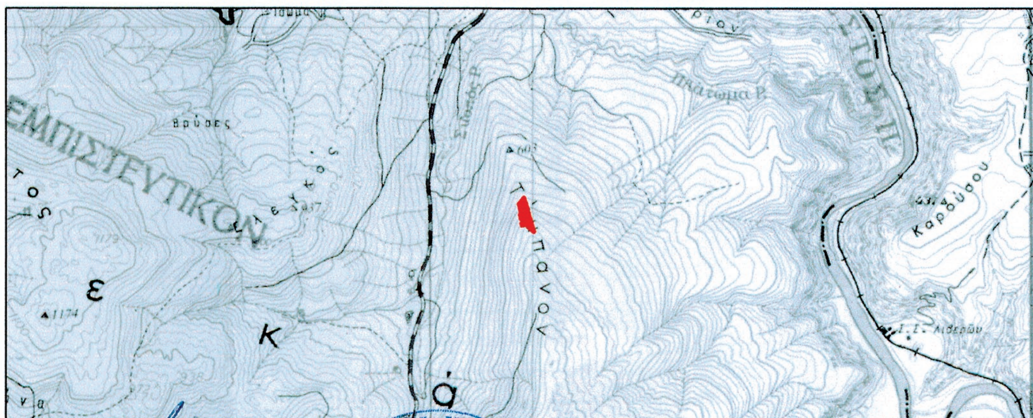

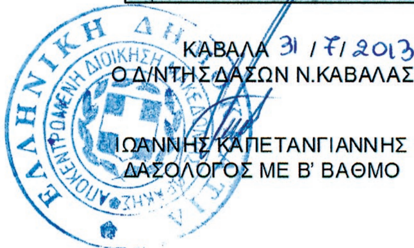

ΚΑΒΑΛΑ 31/7/2013
Ο Δ/ΝΤΗΣ ΔΑΣΩΝ Ν.ΚΑΒΑΛΑΣ

ΙΩΑΝΝΗΣ ΚΑΠΕΤΑΝΓΙΑΝΝΗΣ
ΔΑΣΟΛΟΓΟΣ ΜΕ Β' ΒΑΘΜΟ



ΚΑΒΑΛΑ 26/7/2013
Η ΔΑΣΑΡΧΗΣ ΚΑΒΑΛΑΣ

ΖΩΗ ΓΕΩΡΓΟΥΣΗ
ΔΑΣΟΛΟΓΟΣ ΜΕ Β' ΒΑΘΜΟ

ΚΑΒΑΛΑ 26/7/2013
Ο ΣΥΝΤΑΚΤΗΣ

ΔΗΜΗΤΡΙΟΣ ΦΙΛΙΑΔΗΣ
ΔΑΣΟΠΟΝΟΣ ΜΕ Δ' ΒΑΘΜΟ



ΑΠΟ ΤΟ ΕΘΝΙΚΟ ΤΥΠΟΓΡΑΦΕΙΟ
ΚΑΠΟΔΙΣΤΡΙΟΥ 34 * ΑΘΗΝΑ 104 32 * ΤΗΛ. 210 52 79 000 * FAX 210 52 21 004